

GIAMBRONI
Desarrollos de Autor

M14

M14. Punta Carretas




📍 Juan Benito Blanco 729
esq Francisco Solano
Antuña

Un edificio de 11 pisos, con 30 unidades
en monoambientes, 1 y 2 dormitorios.
13 garajes disponibles

Construcción 100% tradicional.

El privilegio está en el entorno

En Benito Blanco 729, las caminatas por la rambla, el verde de Plaza Gomensoro y los cafés del barrio forman parte de lo cotidiano. Una ubicación que invita a salir, encontrarse y disfrutar de la ciudad a pie.

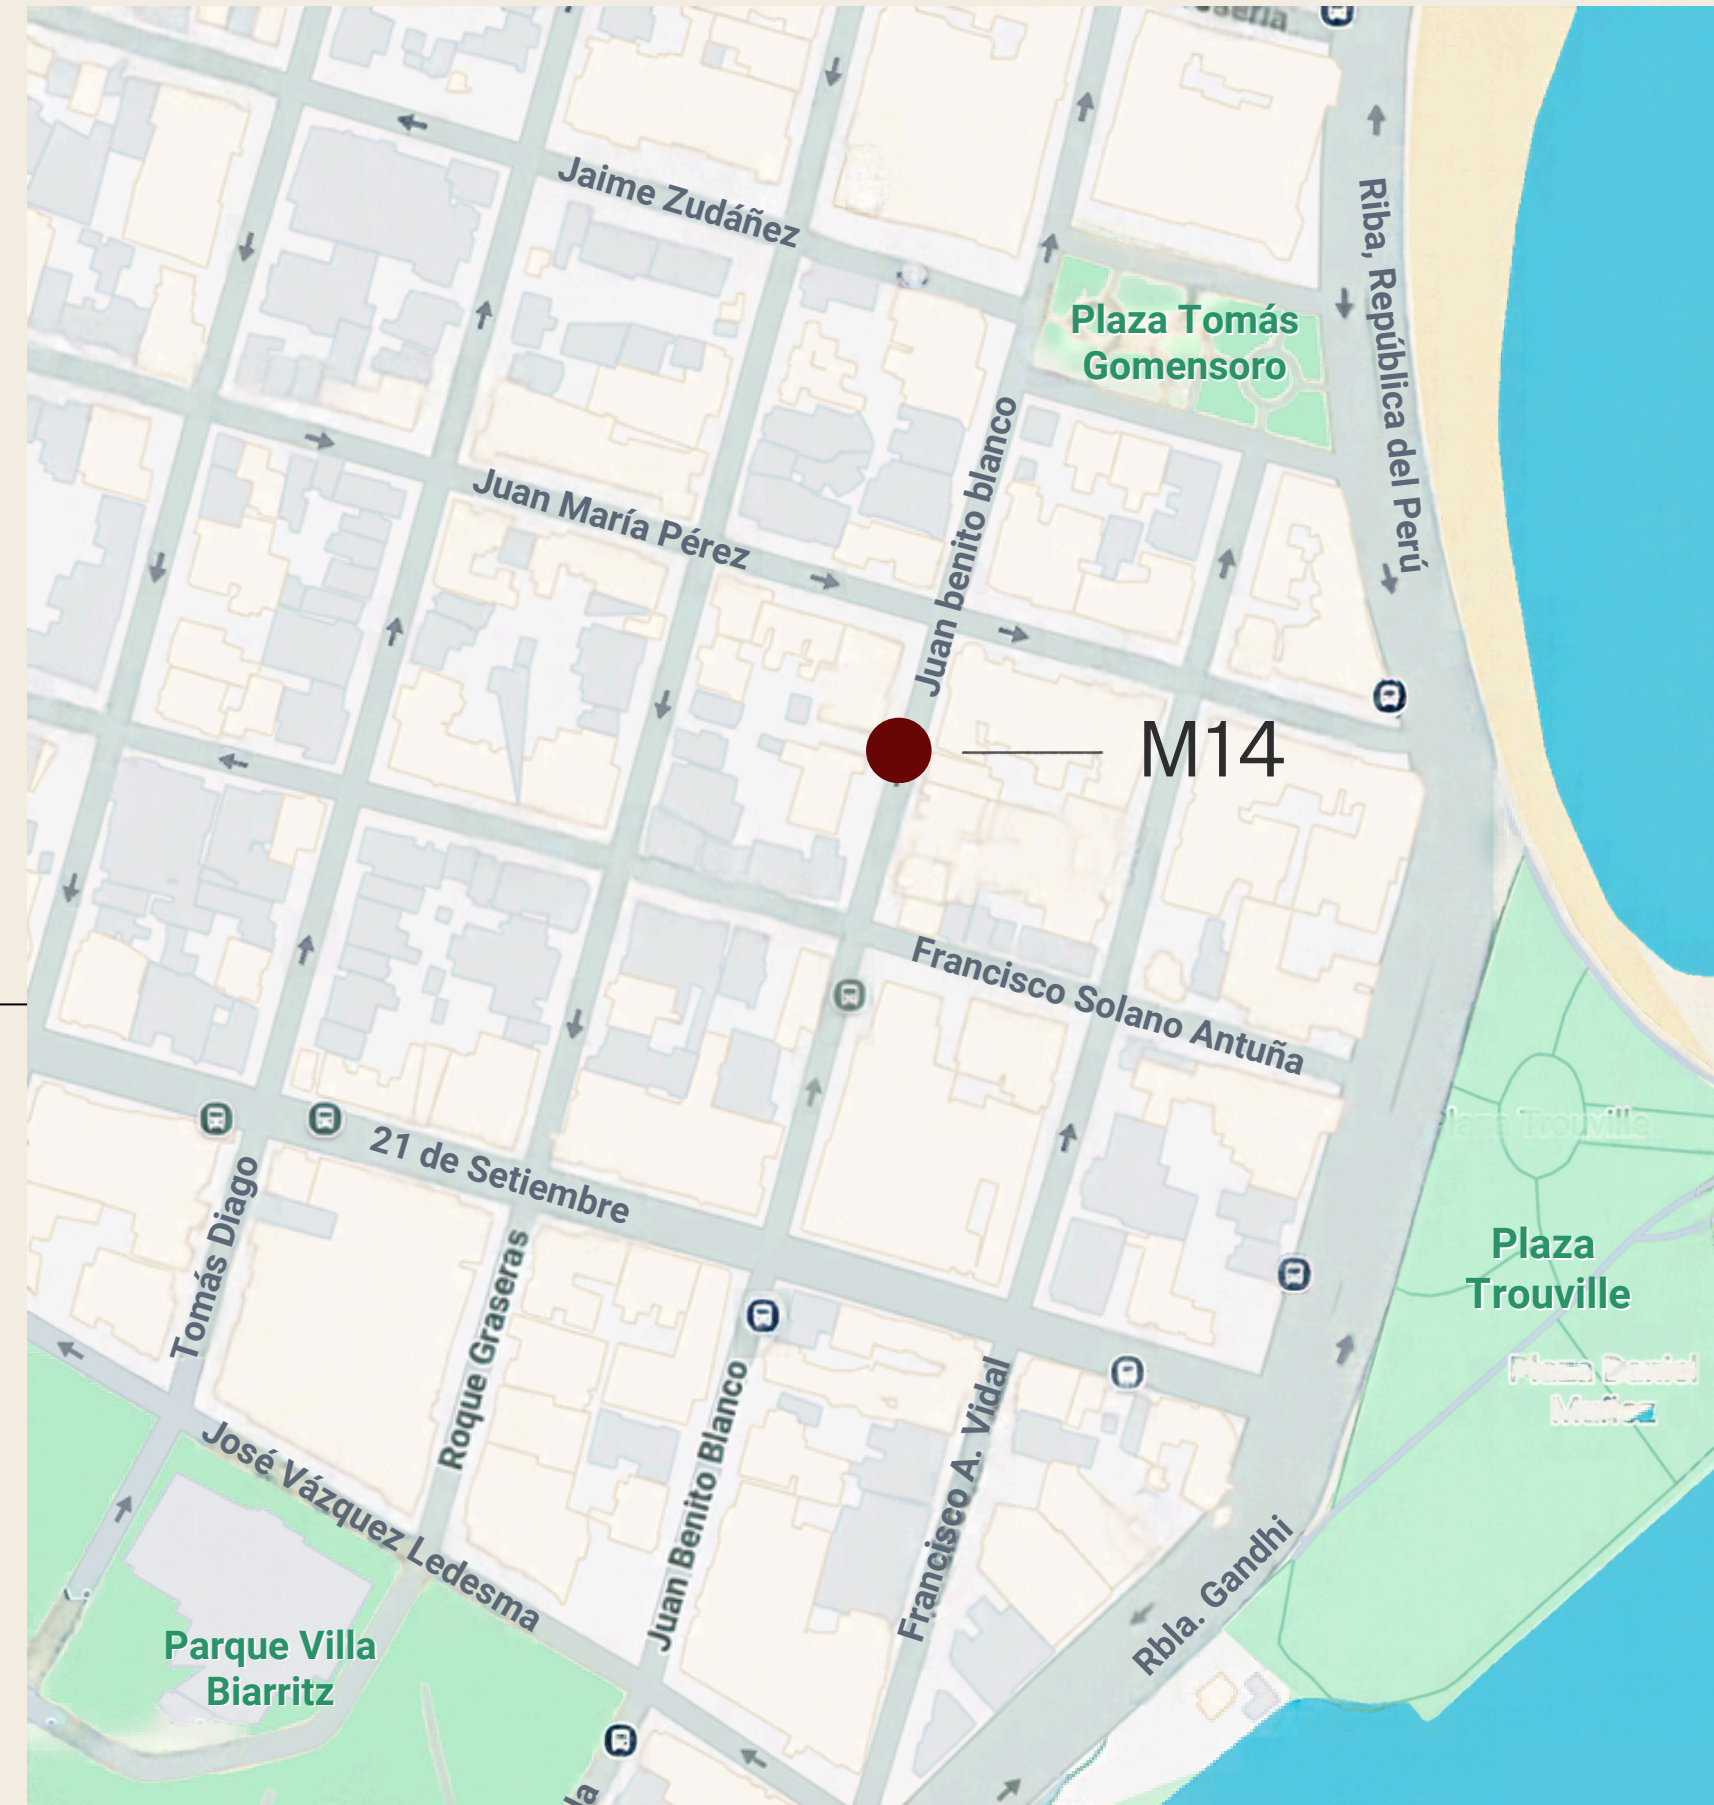

M14

CALIDAD CONSTRUCTIVA

> Estructura y materiales

Estructura de hormigón armado, muros interiores de mampostería tradicional y exteriores de hormigón celular de 20 cm.

> Confort todo el año

Aberturas de aluminio con doble vidrio hermético (DVH), de la serie correspondiente según su ubicación en el proyecto.

Losa radiante y aire acondicionado incluido en living comedor. Preinstalación en dormitorios.

> Terminaciones

Pisos de porcelanato símil madera mate, pavimentos exteriores antideslizantes y barandas de vidrio templado.

> Cocinas equipadas



Muebles bajo y sobre mesada, superficies de cuarzo o ultracompactas, con anafe, horno y campana incluidos.

> Terminaciones

Pisos de porcelanato símil madera mate, pavimentos exteriores antideslizantes y barandas de vidrio templado.

M14

PLANOS

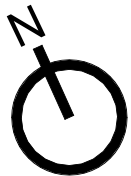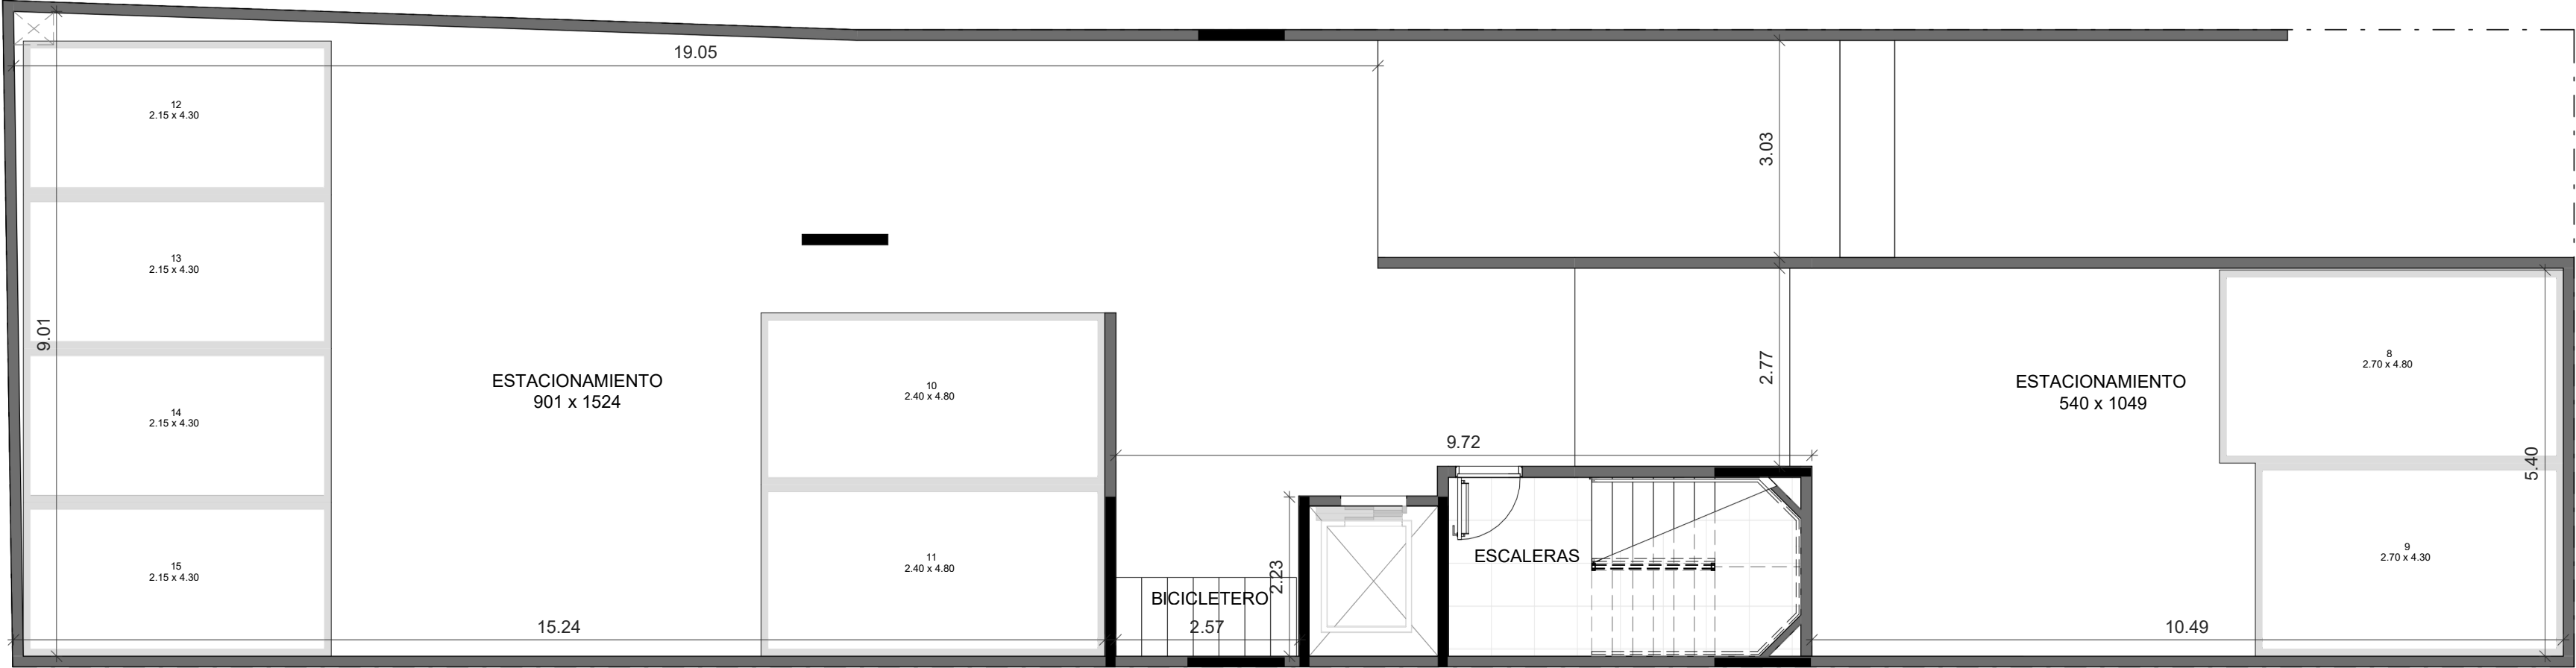

PROYECTO
M14

FECHA
02/10/26

LÁMINA
SUBSUELO

ESCALA
1 : 100






PROYECTO
M14


FECHA
02/10/26

LÁMINA
PLANTA BAJA

ESCALA
1 : 100

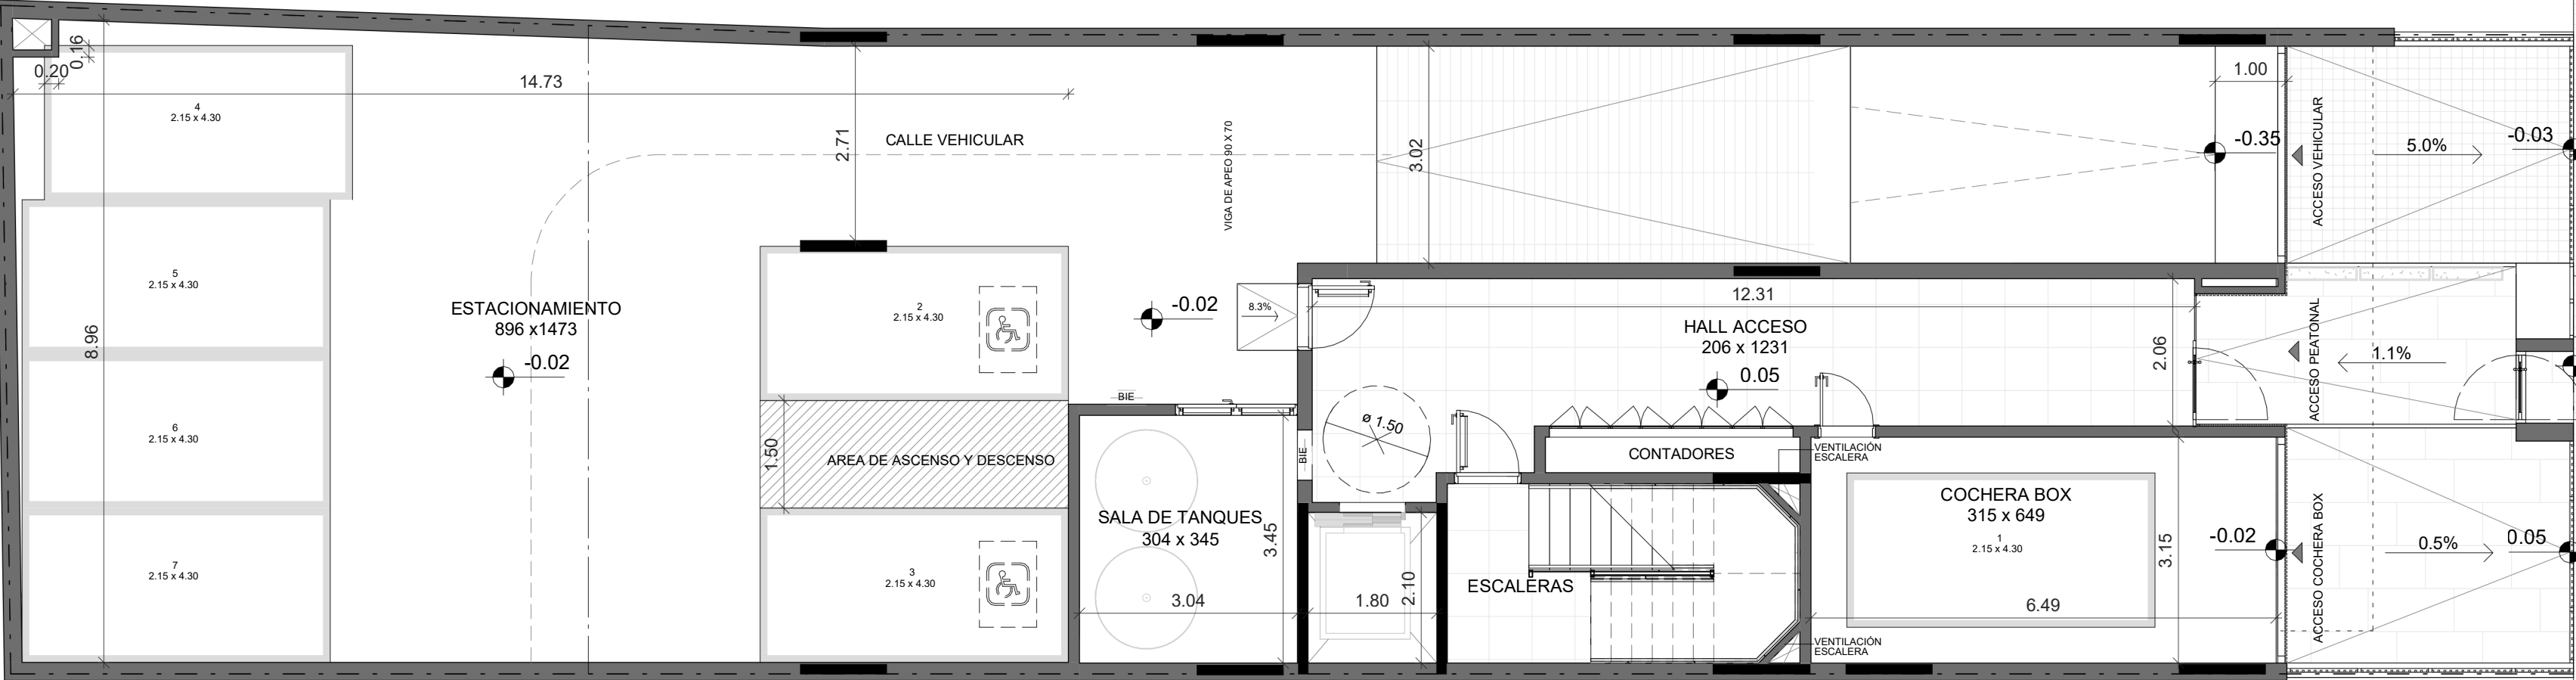

BENITO BLANCO

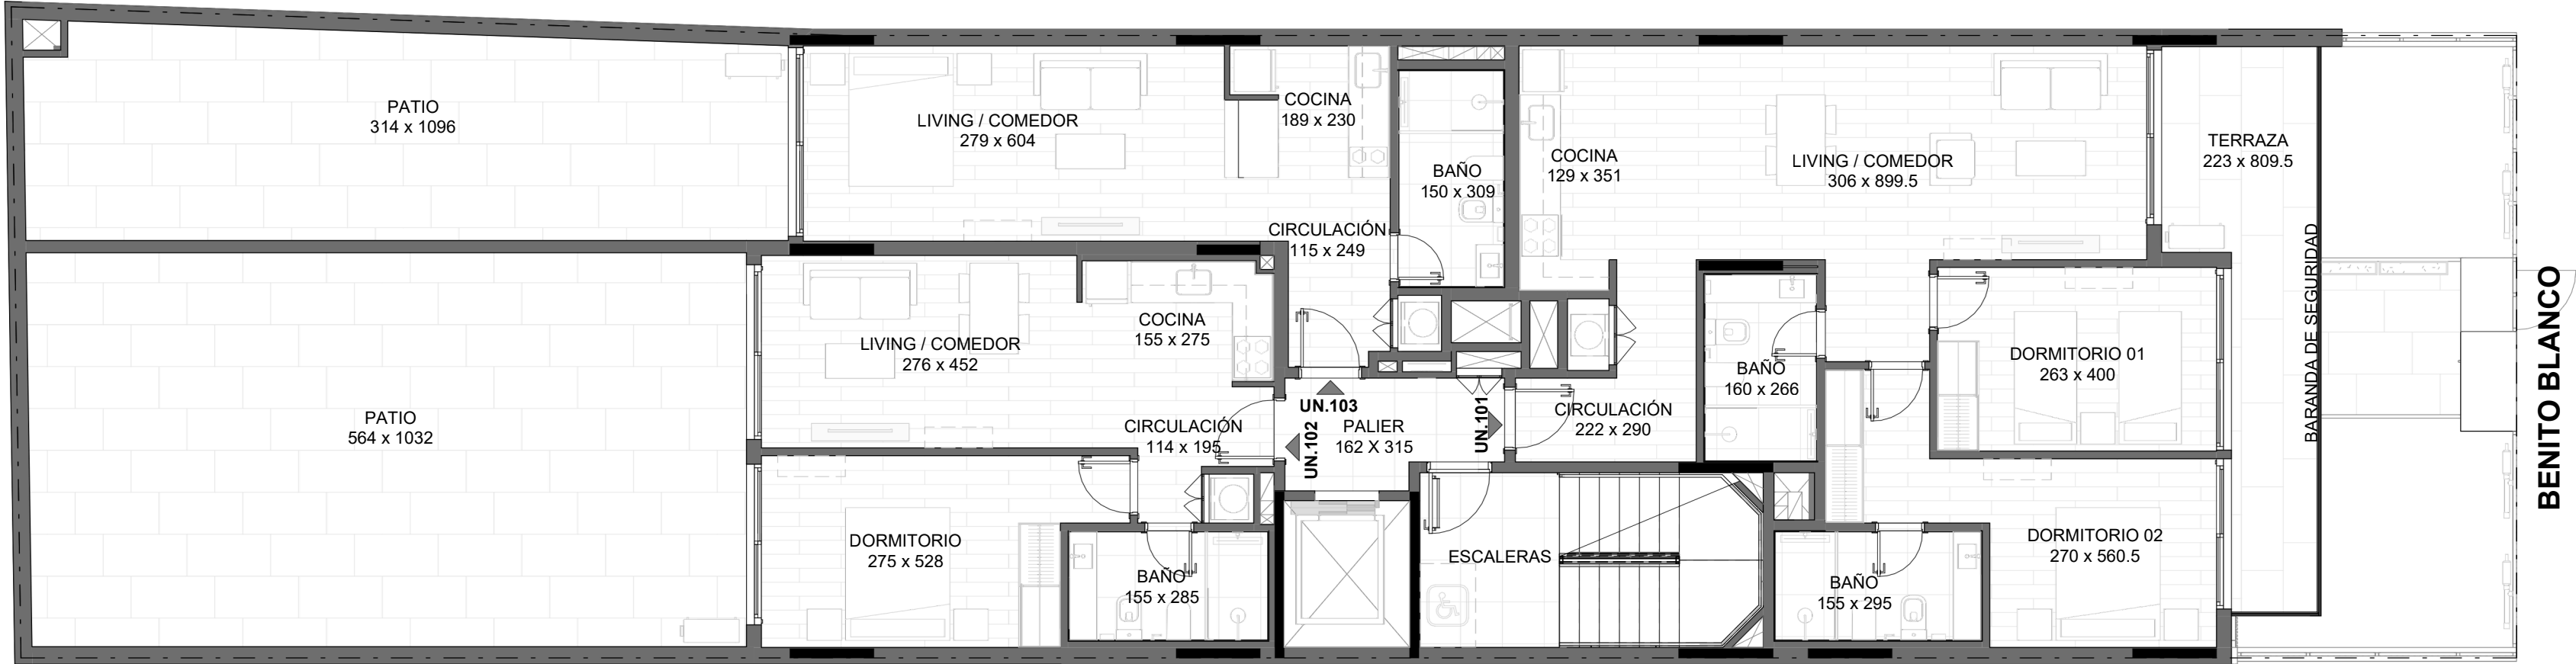


PROYECTO
M14

FECHA
02/10/26

LÁMINA
NIVEL 1

ESCALA
1 : 100



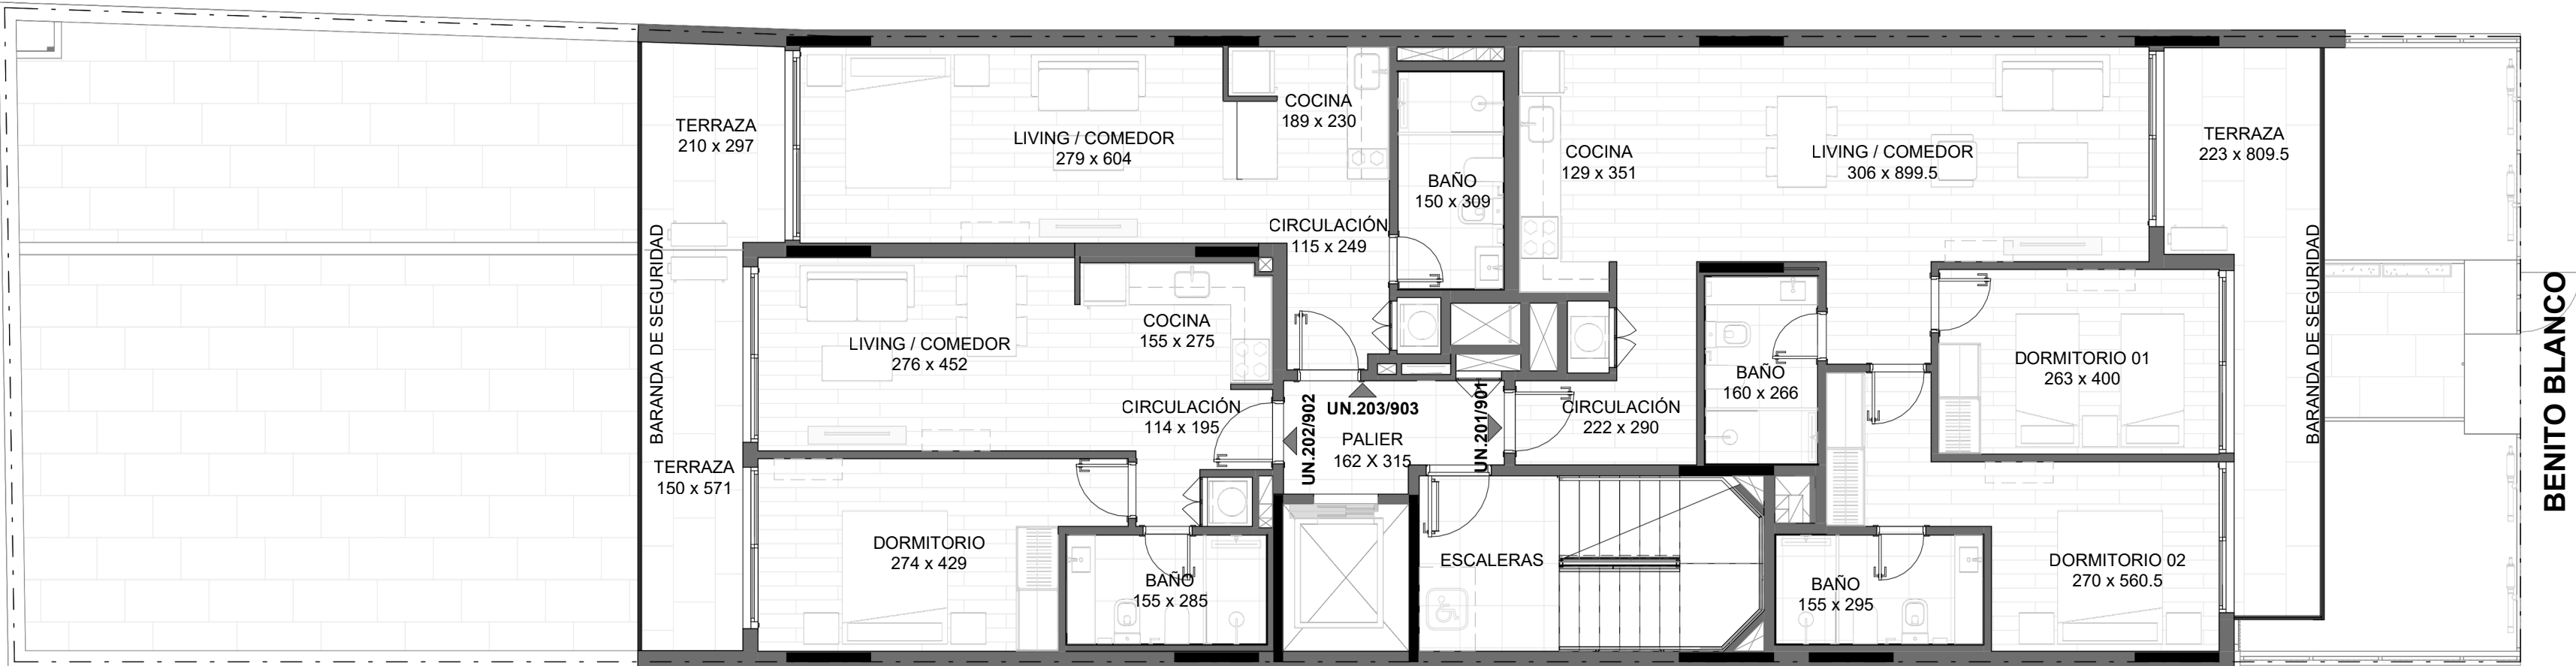


PROYECTO
M14

FECHA
02/10/26

LÁMINA
NIVEL 2 / NIVEL 9

ESCALA
1 : 100



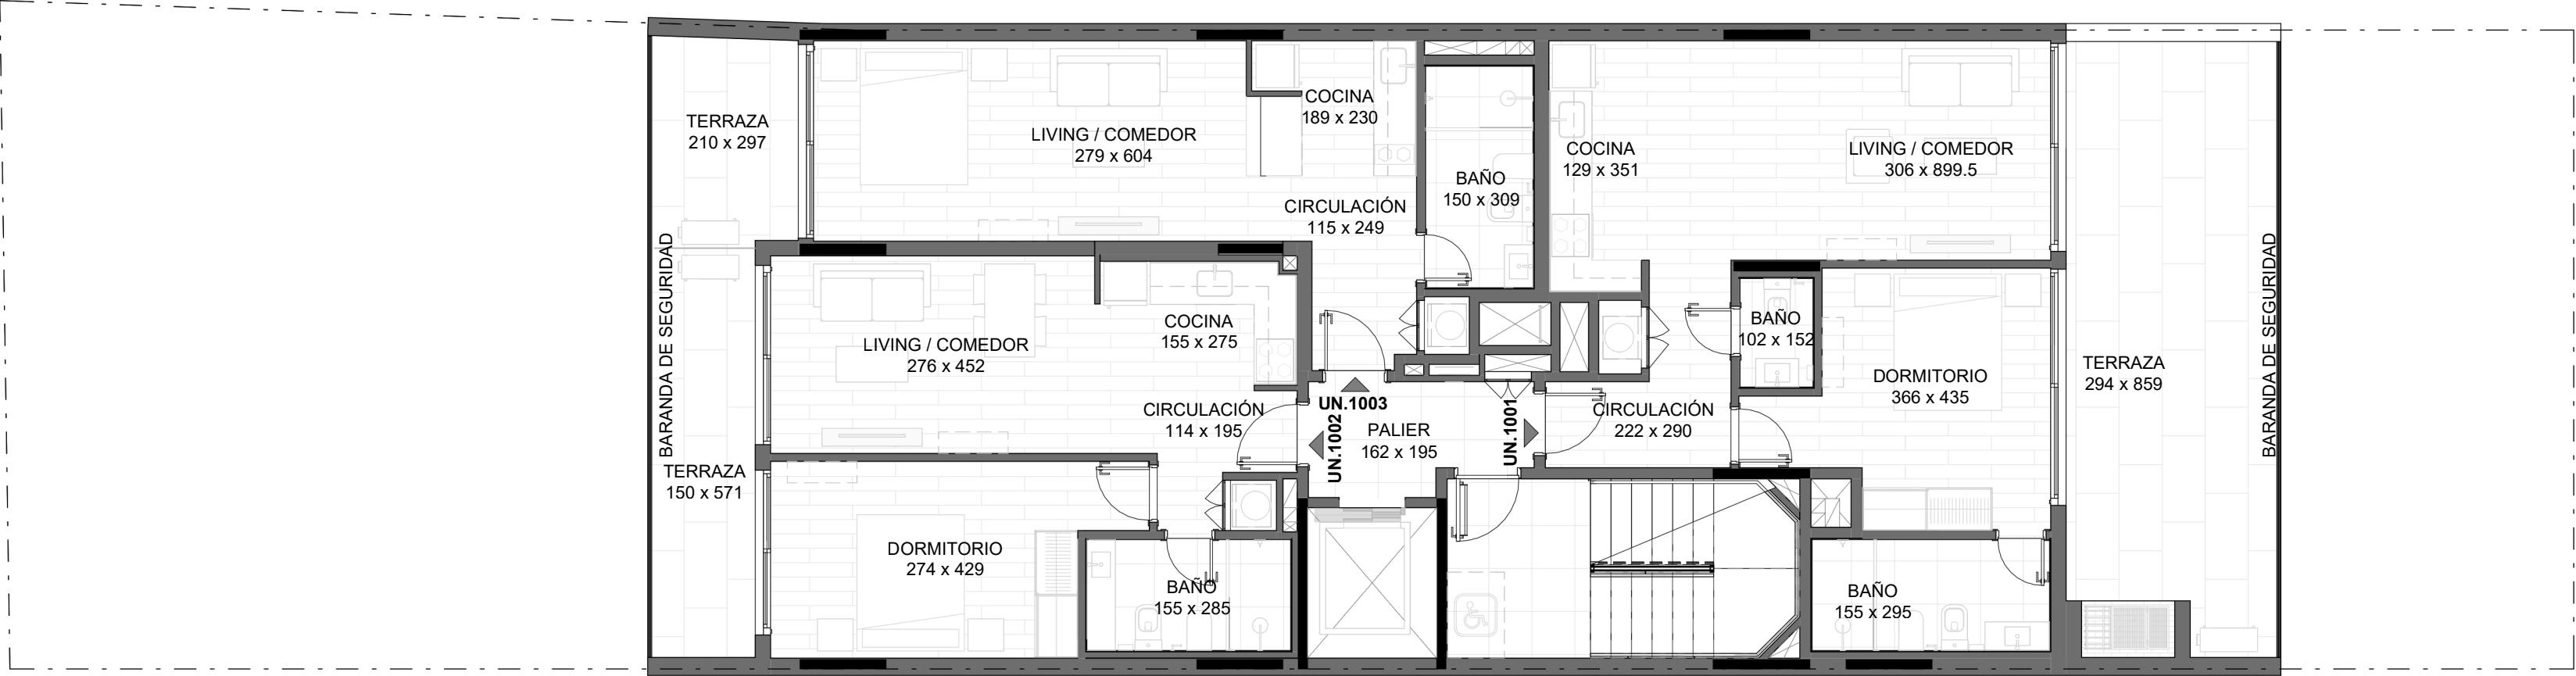

BENITO BLANCO



PROYECTO
M14

FECHA
02/10/26

LÁMINA
NIVEL 10

ESCALA
1 : 100



AMENITIES

NIVEL 11

Salón de usos múltiples con parrillero

BIENESTAR

Gimnasio


PRACTICIDAD

Laundry

CALEFACCIÓN

Losa radiante central y aire acondicionado el living.
Previsión de aire acondicionado en dormitorios.



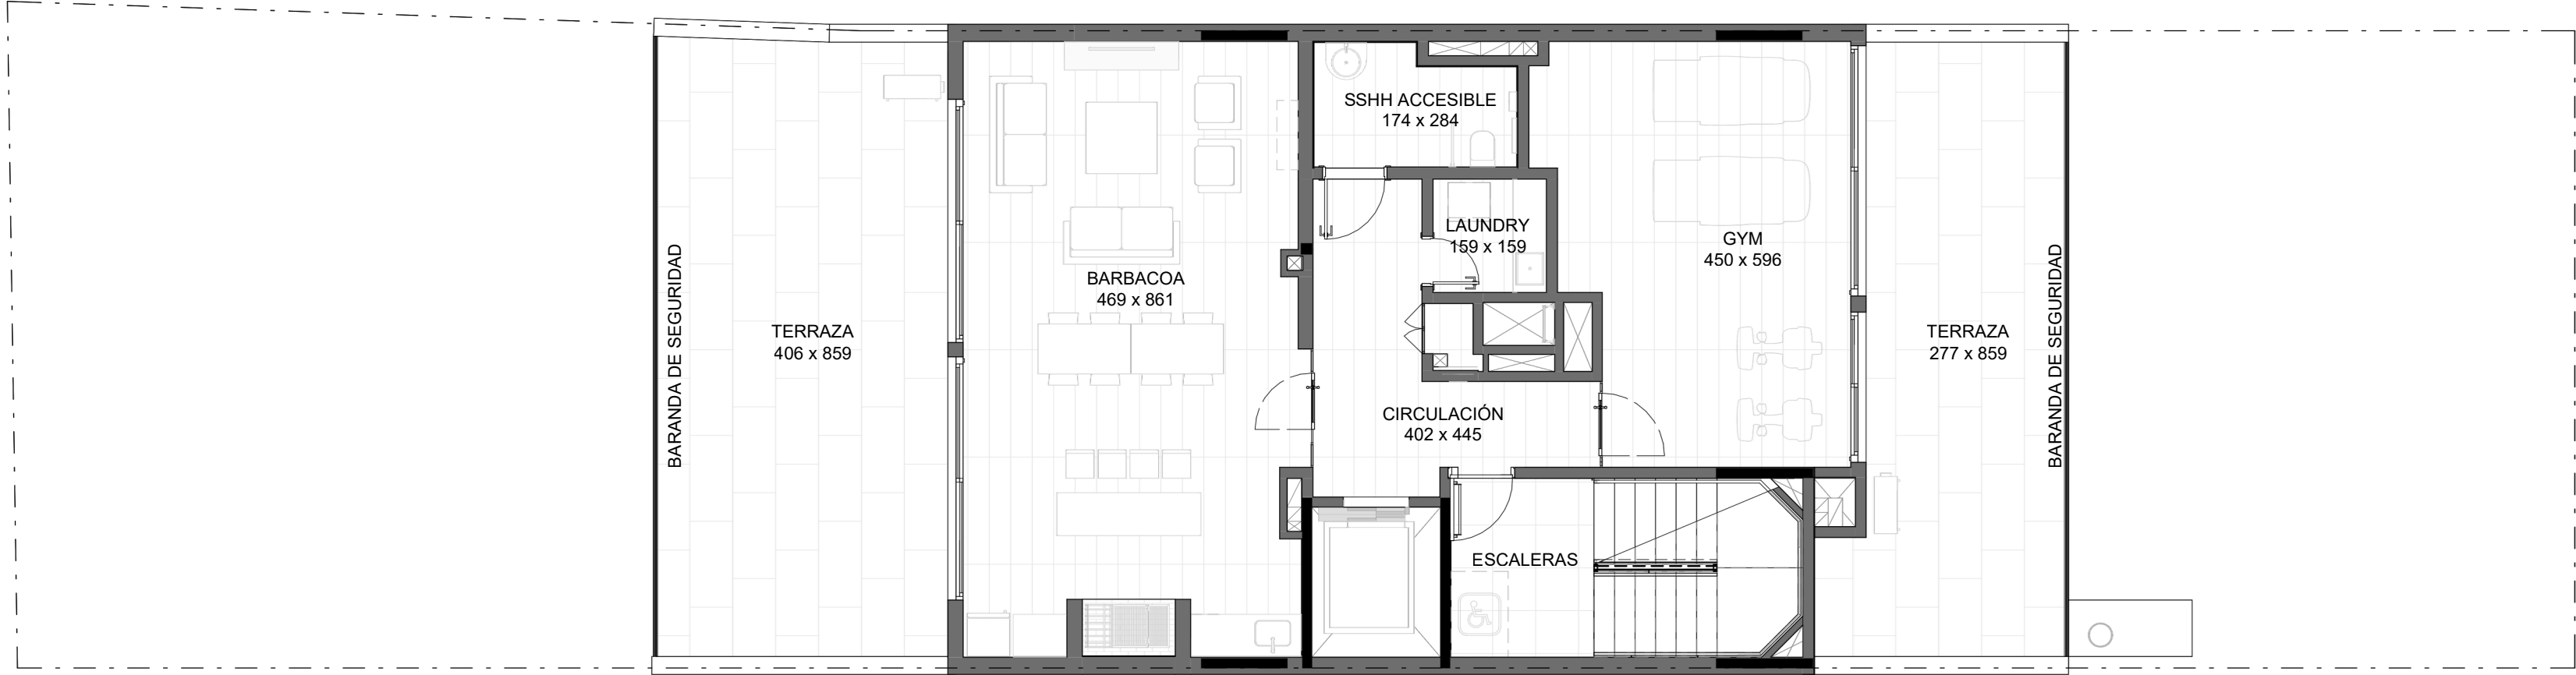

PROYECTO
M14

FECHA
02/10/26

LÁMINA
**NIVEL 11 /
AMENIDADES**

ESCALA
1 : 100

Desarrolla

GIAMBRONI DESARROLLOS DE AUTOR



(+598) 94 555 764

(+598) 94 843 443



www.giambroni.uy



@giambronidesarrollos

Proyecto

MAG | Montevideo Architectural Group

Comercializa

BRONI PROPIEDADES

